

**1 Textliche Festsetzungen** (§ 9 BauGB, BauNVO 2017)

**1.1 Nutzungen im allgemeinen Wohngebiet**  
Im allgemeinen Wohngebiet (WA) sind folgende gem. § 4 Abs. 3 BauNVO ausnahmsweise zulässigen Nutzungen nicht zulässig:

- Betriebe des Beherbergungsgewerbes,
- Ferienwohnungen gem. § 4 Abs. 3 Nr. 2 BauNVO
- Gartenbaubetriebe,
- Tankstellen,

(§ 1 Abs. 6 i. V. m. § 1 Abs. 9 BauNVO).

**1.2 Zahl der Wohnungen**  
Im allgemeinen Wohngebiet (WA) sind je Einzelhaus höchstens zwei Wohnungen zulässig.

**1.3 Höhe der baulichen Anlagen**  
Die festgesetzte maximale Gebäudehöhe von 9,0 m bezieht sich auf die Höhe der Fahrbahnoberkante der "Kleinen Straße" in der Mitte vor dem jeweiligen Baukörper. Untergeordnete Gebäudeteile, wie z.B. Antennen oder Schornsteine, bleiben unberücksichtigt.

**1.4 Nicht überbaubare Grundstücksflächen**  
Auf den nicht überbaubaren Grundstücksflächen, die an die öffentliche Verkehrsfläche angrenzen, sind bis zu einer Tiefe von 3 m - zwischen Straßenbegrenzungslinie und straßenseitiger Baugrenze - Garagen im Sinne des § 12 BauNVO sowie Nebenanlagen i. S. d. § 14 BauNVO, soweit es sich um Gebäude handelt, nicht zulässig.

**1.5 Grünordnerische Festsetzungen** (§ 9 Abs. 1 i. V. m. § 1a BauGB)

**1.5.1 Private Grünfläche – Sichtflächen**  
Die private Grünfläche mit der Zweckbestimmung "Sichtflächen" ist extensiv durch max. eine Mahd pro Jahr zu pflegen.

**1.5.2 Flächen zum Anpflanzen und Erhalten von Bäumen und Sträuchern**  
Die zum Anpflanzen und Erhalten von Bäumen und Sträuchern festgesetzten Flächen sind mit Gehölzen der Pflanzliste zu bepflanzen. Es sind mindestens 4 Arten der Pflanzliste zu verwenden, wobei der Mindestanteil je Art 10 % beträgt und der östliche Gehölzstreifen entlang der Bahnlinie unter Verwendung von Strauchgehölzen als Strauchhecke zu entwickeln ist. Als Anfangspflanzung ist je 1,5 qm 1 Pflanze zu setzen. Abgängige Gehölze sind durch entsprechende Neuanpflanzungen zu ersetzen. Weiterhin zulässig sind Entwässerungsgräben und -mulden zum Sammeln und Ableiten von Regenwasser.

**Pflanzliste**

Acer pseudoplatanus	Berg-Ahorn	Prunus spinosa	Schlehe
Alnus glutinosa	Schwarz-Erle	Quercus robur	Stieleiche
Betula pendula	Hänge-Birke	Rosa canina	Hunds-Rose
Carpinus betulus	Hainbuche	Salix aurita	Ohr-Weide
Cornus sanguinea	Roter Hartriegel	Salix caprea	Sal-Weide
Corylus avellana	Haselnuss	Salix cinerea	Grau-Weide
Crataegus monogyna	Eingriffeliger Weißdorn	Sambucus nigra	Schwarzer Holunder
Euonymus europaeus	Pfaffenhütchen	Sorbus aucuparia	Eberesche
Fagus sylvatica	Rotbuche	Tilia cordata	Winterlinde
Frangula alnus	Faulbaum	Ulmus minor	Feld-Ulme
Fraxinus excelsior	Esche	Viburnum opulus	Schneeball
Populus tremula	Zitter-Pappel		

**2 Hinweise**

**2.1 Aufhebung bestehender Festsetzungen**  
Mit Inkrafttreten der 9. Änderung des Bebauungsplanes Nr. 47 "Gewerbegebiet Neuwall" treten für den Geltungsbereich die Festsetzungen des Ursprungsplanes, rechtskräftig seit dem 16.12.1994, außer Kraft.

**2.2 Bodenfunde**  
Sollten bei den geplanten Bau- und Erdarbeiten ur- und frühgeschichtliche sowie mittelalterliche und frühneuzeitliche Bodenfunde (das können u.a. sein: Tongefäßscherben, Holzkohleinsammlungen, Schlacken sowie auffällige Bodenverfärbungen u. Steinkonzentrationen, auch geringe Spuren solcher Funde) gemacht werden, sind diese gemäß § 14 Abs. 1 des Nieders. Denkmalschutzgesetzes meldepflichtig und müssen der zuständigen unteren Denkmalschutzbehörde beim Landkreis Cloppenburg oder dem Nieders. Landesamt für Denkmalpflege - Abteilung Archäologie - Stützpunkt Oldenburg, Ofener Straße 15, Tel. 0441 / 205766-15 unverzüglich gemeldet werden. Meldepflichtig ist der Finder, der Leiter der Arbeiten oder der Unternehmer. Bodenfunde und Fundstellen sind nach § 14 Abs. 2 des Nieders. Denkmalschutzgesetzes bis zum Ablauf von 4 Werktagen nach der Anzeige unverändert zu lassen, bzw. für ihren Schutz ist Sorge zu tragen, wenn nicht die Denkmalschutzbehörde vorher die Fortsetzung der Arbeiten gestattet.

**2.3 Sichtdreiecke**  
Die dargestellten Sichtdreiecke sind von jeder sichtbehindernden Nutzung und Bepflanzung in einer Höhe von 0,80 bis 2,50 m über der Fahrbahn freizuhalten (Einzelbäume, Lichtsignalanlagen und ähnliches können zugelassen werden).

**2.4 Artenschutz**  
Die Bauflächenvorbereitung darf ausschließlich außerhalb der Brutzeit der Freiflächenbrüter, d.h. nicht in der Zeit vom 1. März bis zum 31. Juli, stattfinden. Notwendige Fällarbeiten sind außerhalb der Brutzeit der Gehölzbrüter und außerhalb der Quartierzeit der Fledermäuse, d.h. nicht in der Zeit vom 1. März bis 30. September, durchzuführen. Zu einem anderen Zeitpunkt ist das Nichtvorhandensein von Nistplätzen unmittelbar vor dem Eingriff zu überprüfen.

**Präambel**

Auf Grund des § 1 Abs. 3 und des § 10 des Baugesetzbuches (BauGB) und des § 58 des Niedersächsischen Kommunalverfassungsgesetzes (NKomVG), hat der Rat der Gemeinde Saterland diesen Bebauungsplan Nr. 47 "Gewerbegebiet Neuwall", 9. Änderung, bestehend aus der Planzeichnung und den nebenstehenden textlichen Festsetzungen, als Satzung beschlossen.

Saterland, den .....

.....  
Bürgermeister

**Verfahrensvermerke**

Der Verwaltungsausschuss der Gemeinde Saterland hat in seiner Sitzung am ..... die Aufstellung des Bebauungsplanes Nr. 47 "Gewerbegebiet Neuwall", 9. Änderung beschlossen.

Der Aufstellungsbeschluss ist gemäß § 2 Abs. 1 BauGB in der zur Zeit gültigen Fassung am ..... ortsüblich bekannt gemacht worden.

Saterland, den .....

.....  
Bürgermeister

Der Entwurf des Bebauungsplanes wurde ausgearbeitet durch das:

**Büro für Stadtplanung, Gieselmann und Müller GmbH**  
Eschenplatz 2, 26129 Oldenburg, Tel.: 0441 - 59 36 55

Oldenburg, den .....

Der Verwaltungsausschuss der Gemeinde Saterland hat in seiner Sitzung am ..... dem Entwurf des Bebauungsplanes und der Begründung einschließlich Umweltbericht zugestimmt und die Veröffentlichung im Internet sowie zusätzlich die öffentliche Auslegung gemäß § 3 Abs. 2 BauGB beschlossen.

Ort und Dauer der Veröffentlichung im Internet und der öffentlichen Auslegung wurden am ..... ortsüblich bekannt gemacht und die Bekanntmachung in das Internet eingestellt.

Der Entwurf des Bebauungsplanes und der Begründung einschließlich Umweltbericht wurden gemäß § 3 Abs. 2 BauGB vom ..... bis ..... im Internet veröffentlicht und zeitgleich im Rathaus der Gemeinde öffentlich ausgelegt.

Saterland, den .....

.....  
Bürgermeister

Der Verwaltungsausschuss der Gemeinde Saterland hat in seiner Sitzung am ..... dem geänderten Entwurf des Bebauungsplanes und der Begründung einschließlich Umweltbericht zugestimmt und die eingeschränkte Beteiligung gemäß § 4 a Abs. 3 BauGB beschlossen.

Den Beteiligten im Sinne von § 13 Abs. 1 BauGB wurde vom ..... bis ..... Gelegenheit zur Stellungnahme gegeben.

Saterland, den .....

.....  
Bürgermeister

Der Rat der Gemeinde Saterland hat den Bebauungsplan nach Prüfung der Stellungnahmen gemäß § 3 Abs. 2 BauGB in seiner Sitzung am ..... als Satzung (§ 10 BauGB) sowie die Begründung einschließlich Umweltbericht beschlossen.

Saterland, den .....

.....  
Bürgermeister

Am ..... ist ortsüblich bekannt gemacht worden, dass die Gemeinde Saterland diesen Bebauungsplan Nr. 47 "Gewerbegebiet Neuwall", 9. Änderung beschlossen hat.

Mit dieser Bekanntmachung tritt der Bebauungsplan Nr. 47, 9. Änd. in Kraft.

Saterland, den .....

.....  
Bürgermeister

Innerhalb eines Jahres nach Inkrafttreten des Bebauungsplanes sind Verletzungen von Vorschriften gemäß § 215 BauGB in Verbindung mit § 214 Abs. 1 - 3 BauGB gegenüber der Gemeinde nicht geltend gemacht worden.

Saterland, den .....

.....  
Bürgermeister

Kartengrundlage: Liegenschaftskarte  
Maßstab: 1 : 1000

Gemarkung: Scharrel  
Flur: 21

**Quelle: Auszug aus den Geobasisdaten der Niedersächsischen Vermessungs- und Katasterverwaltung,**

© 2023 **LGLN**  
Landesamt für Geoinformation und Landesvermessung Niedersachsen  
Regionaldirektion Oldenburg-Cloppenburg  
Katasteramt Cloppenburg

Die Planunterlage entspricht dem Inhalt des Liegenschaftskatasters - und weist die städtebaulich bedeutsamen baulichen Anlagen sowie Straße, Wege und Plätze vollständig nach -  
**(Stand vom 23.05.2023).**

Sie ist hinsichtlich der Darstellung der Grenzen und der baulichen Anlagen geometrisch einwandfrei. Die Übertragbarkeit der neu zu bildenden Grenzen in die Örtlichkeit ist einwandfrei möglich.

Friesoythe, den .....

Öffentlich bestellter Vermessungsingenieur .....  
Siegelt

.....  
Julius Dieckmann


**Planzeichenerklärung**  
Festsetzungen des Bebauungsplanes

Gemäß Planzeichenverordnung 1990 und der Baunutzungsverordnung 2017

	WA	Allgemeines Wohngebiet
		Nicht überbaubare Grundstücksflächen
0,3	GRZ	Grundflächenzahl als Höchstmaß
I	Z	Zahl der Vollgeschosse als Höchstmaß
H = 9,0 m	H	Höhe baulicher Anlagen als Höchstmaß
		Offene Bauweise nur Einzelhäuser zulässig
		Baugrenze
	Private Grünfläche (PG)	Zweckbestimmung: Sichtflächen
		Umgrenzung von Flächen zum Anpflanzen und Erhalten von Bäumen und Sträuchern gemäß § 9 Abs. 1 Nr. 25 a und b BauGB
		Grenze des räumlichen Geltungsbereichs
		40 dB(A) Schallpegellinie des Gewerbelärms nachts

Füllschema der Nutzungsschablone:

Baugebiet	Geschossflächenzahl
Baumassenzahl	Grundflächenzahl
Zahl der Vollgeschosse	Bauweise
Höhe baulicher Anlagen	

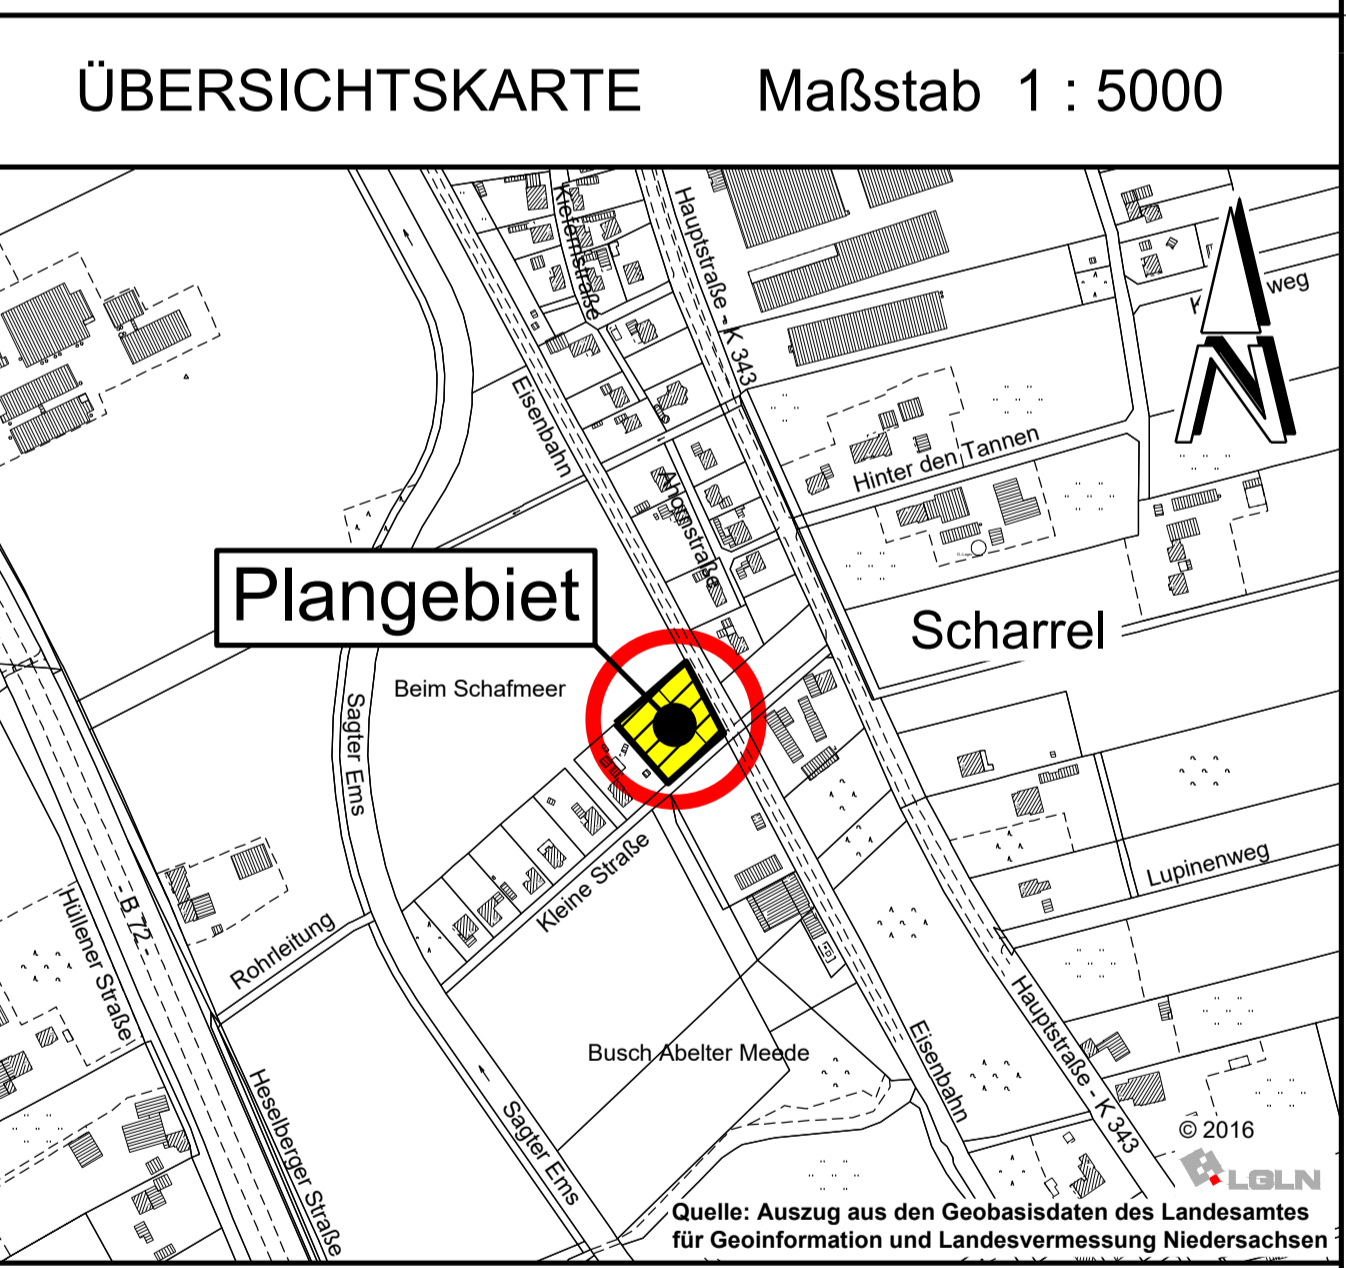

**Gemeinde Saterland**  
Landkreis Cloppenburg

Stand: 11.04.2024

**Bebauungsplan Nr. 47**

**" Gewerbegebiet Neuwall ",**  
**9. Änderung**

**- Entwurf -**

BP47-9Ae.DWG