

Gemeinde Saterland

61. Änderung des Flächennutzungsplanes

(Bereich: Bebauungsplan Nr. 146 "Nördlich Sater Landstraße")

- Entwurf -

Präambel


Auf Grund des § 1 Abs. 3 des Baugesetzbuches (BauGB) i. V. m. § 58 des Niedersächsischen Kommunalverfassungsgesetzes (NKomVO) hat der Gemeinderat diese 61. Änderung des Flächennutzungsplanes beschlossen.

Saterland, den

.....
Bürgermeister

PLANZEICHENERKLÄRUNG GEMÄSS PLANZEICHENVERORDNUNG

Stand: 09.04.2024

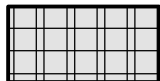

ⓄGE Gewerbegebiete



Grenze des räumlichen Geltungsbereichs

Kartengrundlage:



Landesamt für Geoinformation und
Landesvermessung Niedersachsen
Regionaldirektion
Oldenburg-Cloppenburg


Quelle: Auszug aus den Geobasisdaten der Niedersächsischen
Vermessungs- und Katasterverwaltung

Maßstab 1 : 5.000

Stand: 2016



Gemarkung: Strücklingen

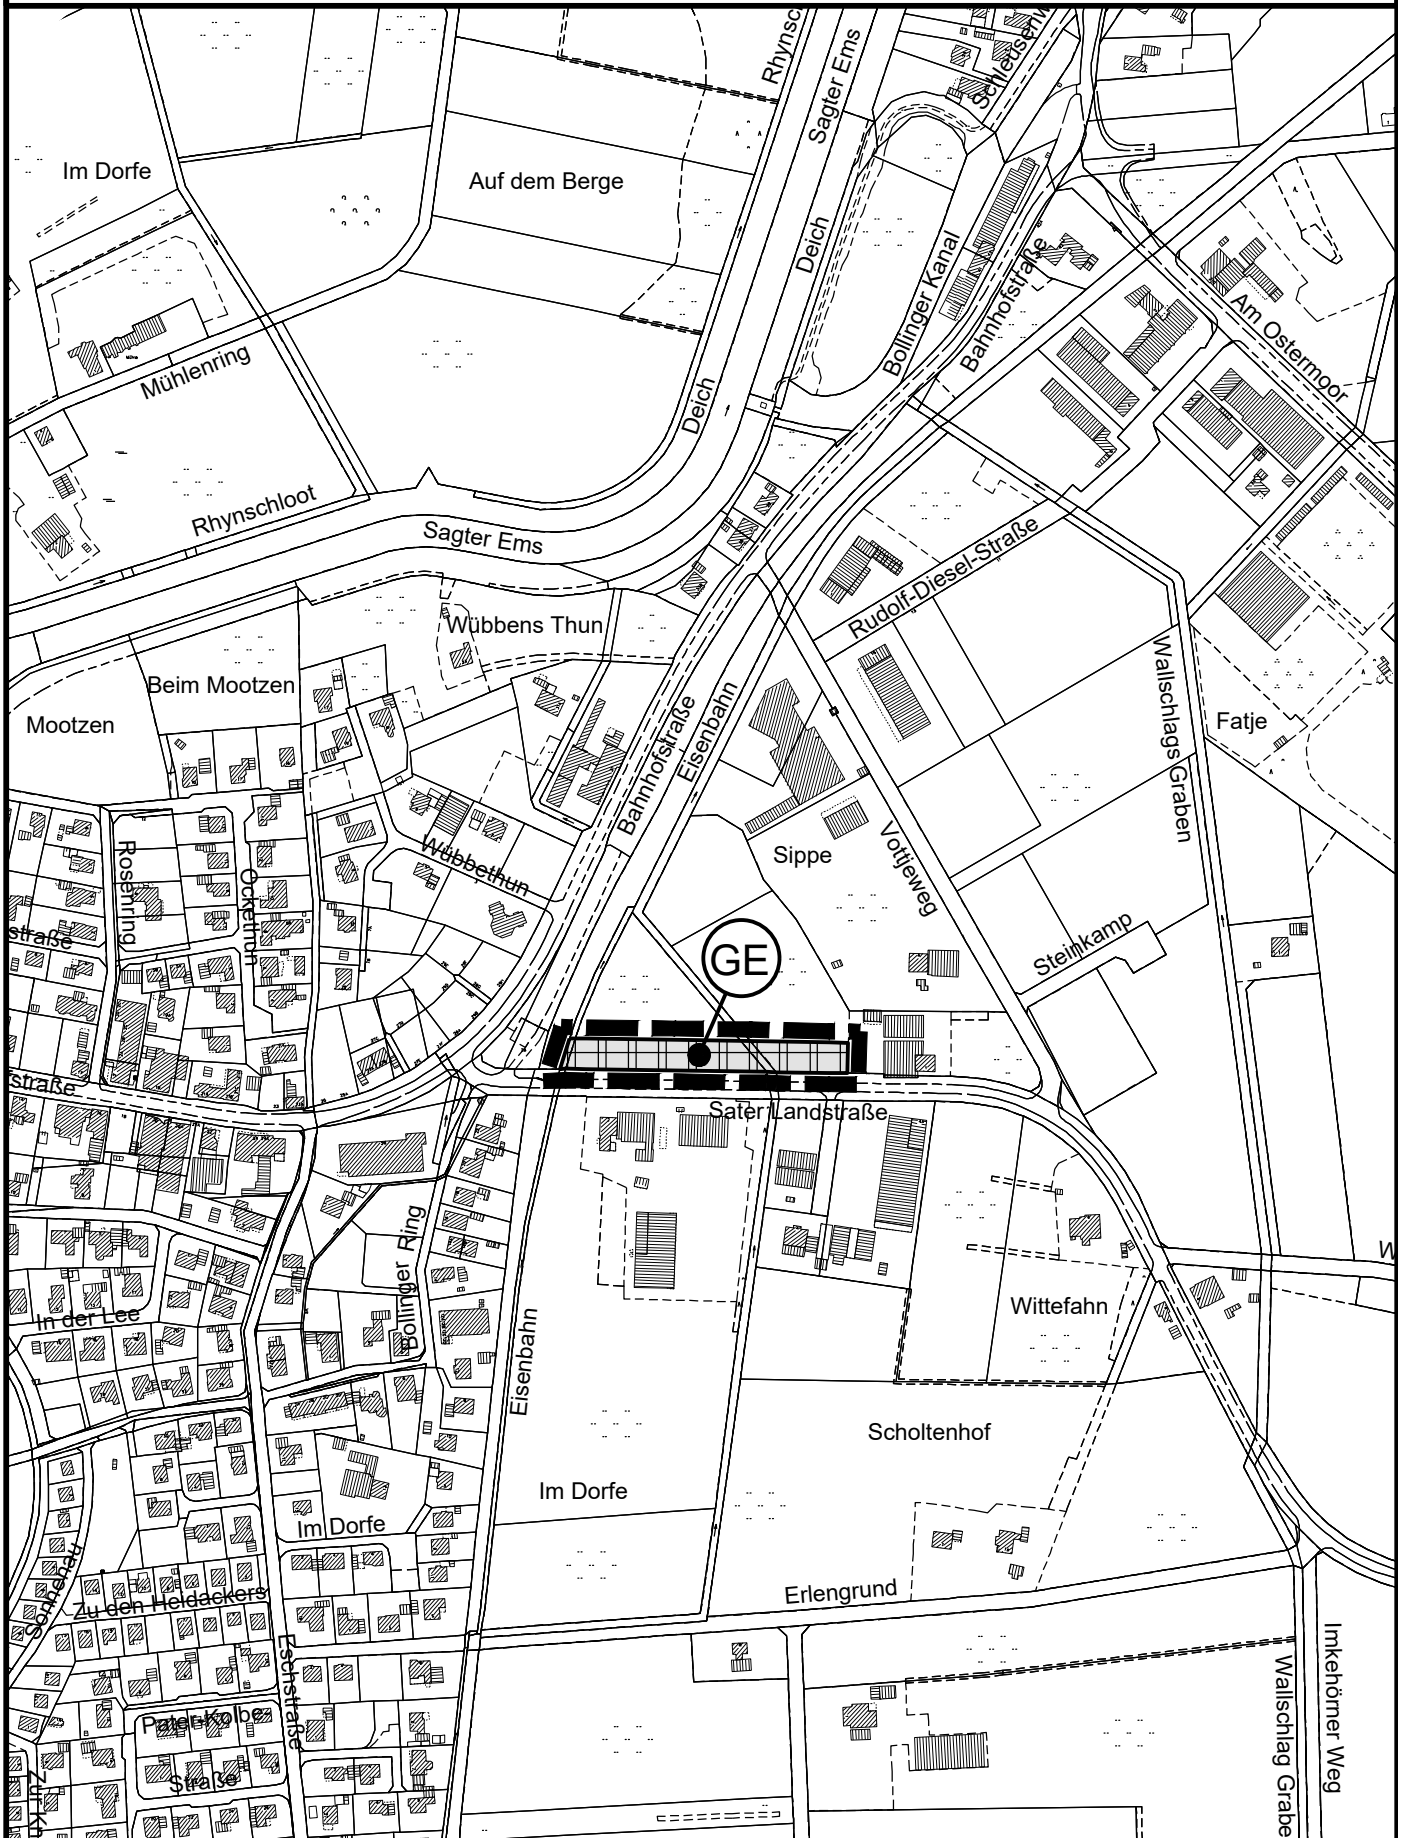

Verfahrensvermerke

Der Verwaltungsausschuss der Gemeinde Saterland hat in seiner Sitzung am die Aufstellung der 61. Änderung des Flächennutzungsplanes beschlossen.

Der Aufstellungsbeschluss ist gemäß § 2 Abs. 1 BauGB am ortsüblich bekannt gemacht.

Saterland, den

.....
Bürgermeister

Der Entwurf der Flächennutzungsplanänderung wurde ausgearbeitet durch das :

Büro für Stadtplanung, Gieselmann und Müller GmbH

Eschenplatz 2, 26129 Oldenburg, Tel.: 0441 - 59 36 55

Oldenburg, den

Der Verwaltungsausschuss der Gemeinde Saterland hat in seiner Sitzung am dem Entwurf der 61. Änderung des Flächennutzungsplanes und der Begründung einschließlich Umweltbericht zugestimmt und die Veröffentlichung im Internet sowie zusätzlich die öffentliche Auslegung gemäß § 3 Abs. 2 BauGB beschlossen.

Ort und Dauer der Veröffentlichung im Internet und der öffentlichen Auslegung wurden am ortsüblich bekannt gemacht und die Bekanntmachung in das Internet eingestellt.

Der Entwurf der Flächennutzungsplanänderung und der Begründung einschließlich Umweltbericht wurden vom bis (einschl.) gemäß § 3 Abs. 2 BauGB im Internet veröffentlicht und zeitgleich öffentlich ausgelegt.

Saterland, den

.....
Bürgermeister

Der Gemeinderat hat nach Prüfung der Stellungnahmen gemäß § 3 Abs. 2 BauGB die 61. Änderung des Flächennutzungsplanes in seiner Sitzung am beschlossen.

Saterland, den

.....
Bürgermeister

Die 61. Änderung des Flächennutzungsplanes ist mit Verfügung Az.: vom heutigen Tage unter Auflagen / mit Maßgaben gemäß § 6 BauGB genehmigt.

Die kenntlich gemachten Teile sind gemäß § 6 Abs. 3 BauGB von der Genehmigung ausgenommen.

Cloppenburg, den

Genehmigungsbehörde

Der Gemeinderat ist den in der Genehmigungsverfügung vom aufgeführten Auflagen / Maßgaben in seiner Sitzung am beigetreten.

Die 61. Änderung des Flächennutzungsplanes hat zuvor wegen der Auflagen / Maßgaben vom bis öffentlich ausgelegt.

Ort und Dauer der öffentlichen Auslegung wurden am ortsüblich bekannt gemacht.

Saterland, den

.....
Bürgermeister

Die Genehmigung der 61. Änderung des Flächennutzungsplanes ist gemäß § 6 Abs. 5 BauGB am ortsüblich bekannt gemacht worden.

Die 61. Änderung des Flächennutzungsplanes ist damit am wirksam geworden.

Saterland, den

.....
Bürgermeister

Innerhalb eines Jahres nach Inkrafttreten der 61. Änderung des Flächennutzungsplanes sind Verletzungen von Vorschriften gemäß § 215 BauGB in Verbindung mit § 214 Abs. 1 - 3 BauGB gegenüber der Gemeinde nicht geltend gemacht worden.

Saterland, den

.....
Bürgermeister