


Gemarkung: Scharrel

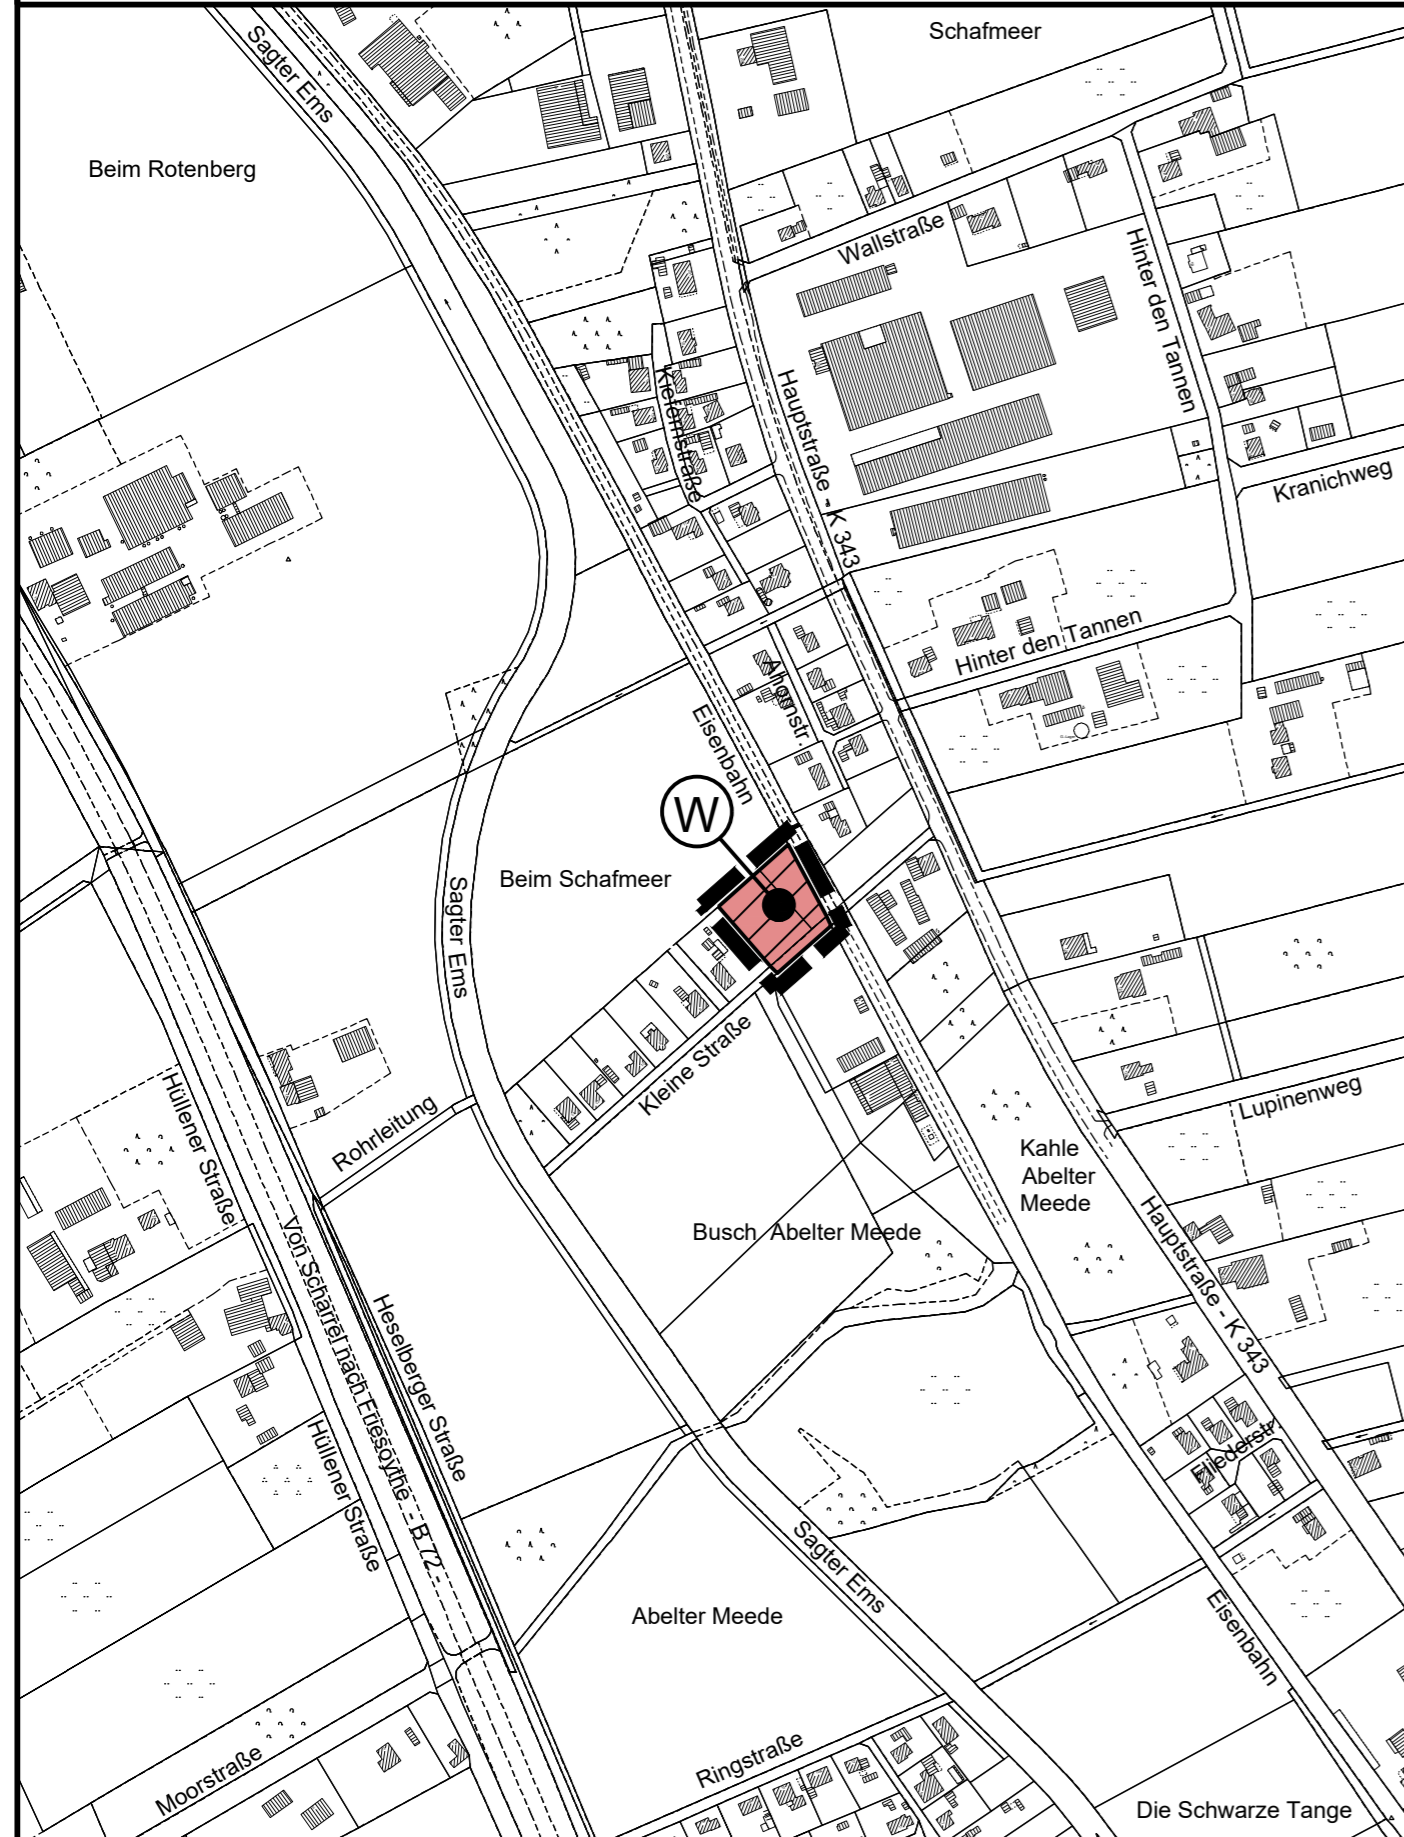

Verfahrensvermerke

Der Verwaltungsausschuss der Gemeinde Saterland hat in seiner Sitzung am die Aufstellung der 67. Änderung des Flächennutzungsplanes beschlossen.
 Der Aufstellungsbeschluss ist gemäß § 2 Abs. 1 BauGB am ortsüblich bekannt gemacht.
 Saterland, den

 Bürgermeister

Der Entwurf der Flächennutzungsplanänderung wurde ausgearbeitet durch das :
Büro für Stadtplanung, Gieselmann und Müller GmbH
 Eschenplatz 2, 26129 Oldenburg, Tel.: 0441 - 59 36 55
 Oldenburg, den

Der Verwaltungsausschuss der Gemeinde Saterland hat in seiner Sitzung am dem Entwurf der 67. Änderung des Flächennutzungsplanes und der Begründung einschließlich Umweltbericht zugestimmt und die Veröffentlichung im Internet sowie zusätzlich die öffentliche Auslegung gemäß § 3 Abs. 2 BauGB beschlossen.
 Ort und Dauer der Veröffentlichung im Internet und der öffentlichen Auslegung wurden am ortsüblich bekannt gemacht und die Bekanntmachung in das Internet eingestellt.
 Der Entwurf der Flächennutzungsplanänderung und der Begründung einschließlich Umweltbericht wurden gemäß § 3 Abs. 2 BauGB vom bis im Internet veröffentlicht und zeitgleich im Rathaus der Gemeinde öffentlich ausgelegt.
 Saterland, den

 Bürgermeister

Der Gemeinderat hat nach Prüfung der Stellungnahmen gemäß § 3 Abs. 2 BauGB die 67. Änderung des Flächennutzungsplanes in seiner Sitzung am beschlossen.
 Saterland, den

 Bürgermeister

Die 67. Änderung des Flächennutzungsplanes ist mit Verfügung Az.: vom heutigen Tage unter Auflagen / mit Maßgaben gemäß § 6 BauGB genehmigt.
 Die kenntlich gemachten Teile sind gemäß § 6 Abs. 3 BauGB von der Genehmigung ausgenommen.
 Cloppenburg, den
 Genehmigungsbehörde

Der Gemeinderat ist den in der Genehmigungsverfügung vom aufgeführten Auflagen / Maßgaben in seiner Sitzung am beigetreten.
 Die 67. Änderung des Flächennutzungsplanes hat zuvor wegen der Auflagen / Maßgaben vom öffentlich ausgelegt.
 Ort und Dauer der öffentlichen Auslegung wurden am ortsüblich bekannt gemacht.
 Saterland, den

 Bürgermeister

Die Genehmigung der 67. Änderung des Flächennutzungsplanes ist gemäß § 6 Abs. 5 BauGB am ortsüblich bekannt gemacht worden.
 Die 67. Änderung des Flächennutzungsplanes ist damit am wirksam geworden.
 Saterland, den

 Bürgermeister

Innerhalb eines Jahres nach Inkrafttreten der 67. Änderung des Flächennutzungsplanes sind Verletzungen von Vorschriften gemäß § 215 BauGB in Verbindung mit § 214 Abs. 1 - 3 BauGB gegenüber der Gemeinde nicht geltend gemacht worden.
 Saterland, den

 Bürgermeister



Gemeinde Saterland

67. Änderung des Flächennutzungsplanes

(Bereich: Bebauungsplan Nr. 47, 9. Änd. "Gewerbegebiet Neuwall")

- Entwurf -

Präambel


Auf Grund des § 1 Abs. 3 des Baugesetzbuches (BauGB) i. V. m. § 58 des Niedersächsischen Kommunalverfassungsgesetzes (NKomVO) hat der Gemeinderat diese 67. Änderung des Flächennutzungsplanes beschlossen.

Saterland, den

.....
 Bürgermeister

PLANZEICHENERKLÄRUNG GEMÄSS PLANZEICHENVERORDNUNG

Stand: 11.04.2024

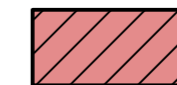

Wohnbaufläche



Grenze des räumlichen Geltungsbereichs