



© 2022




**M. 1 : 2000**

Quelle: Auszug aus den Geobasisdaten des Landesamtes für Geoinformation und Landesvermessung Niedersachsen

# Gemeinde Saterland Bebauungsplan Nr. 47B "Gewerbegebiet Neuwall" Plankonzept

20 m-Bauverbotzone gemäß § 24 (1) NStrG

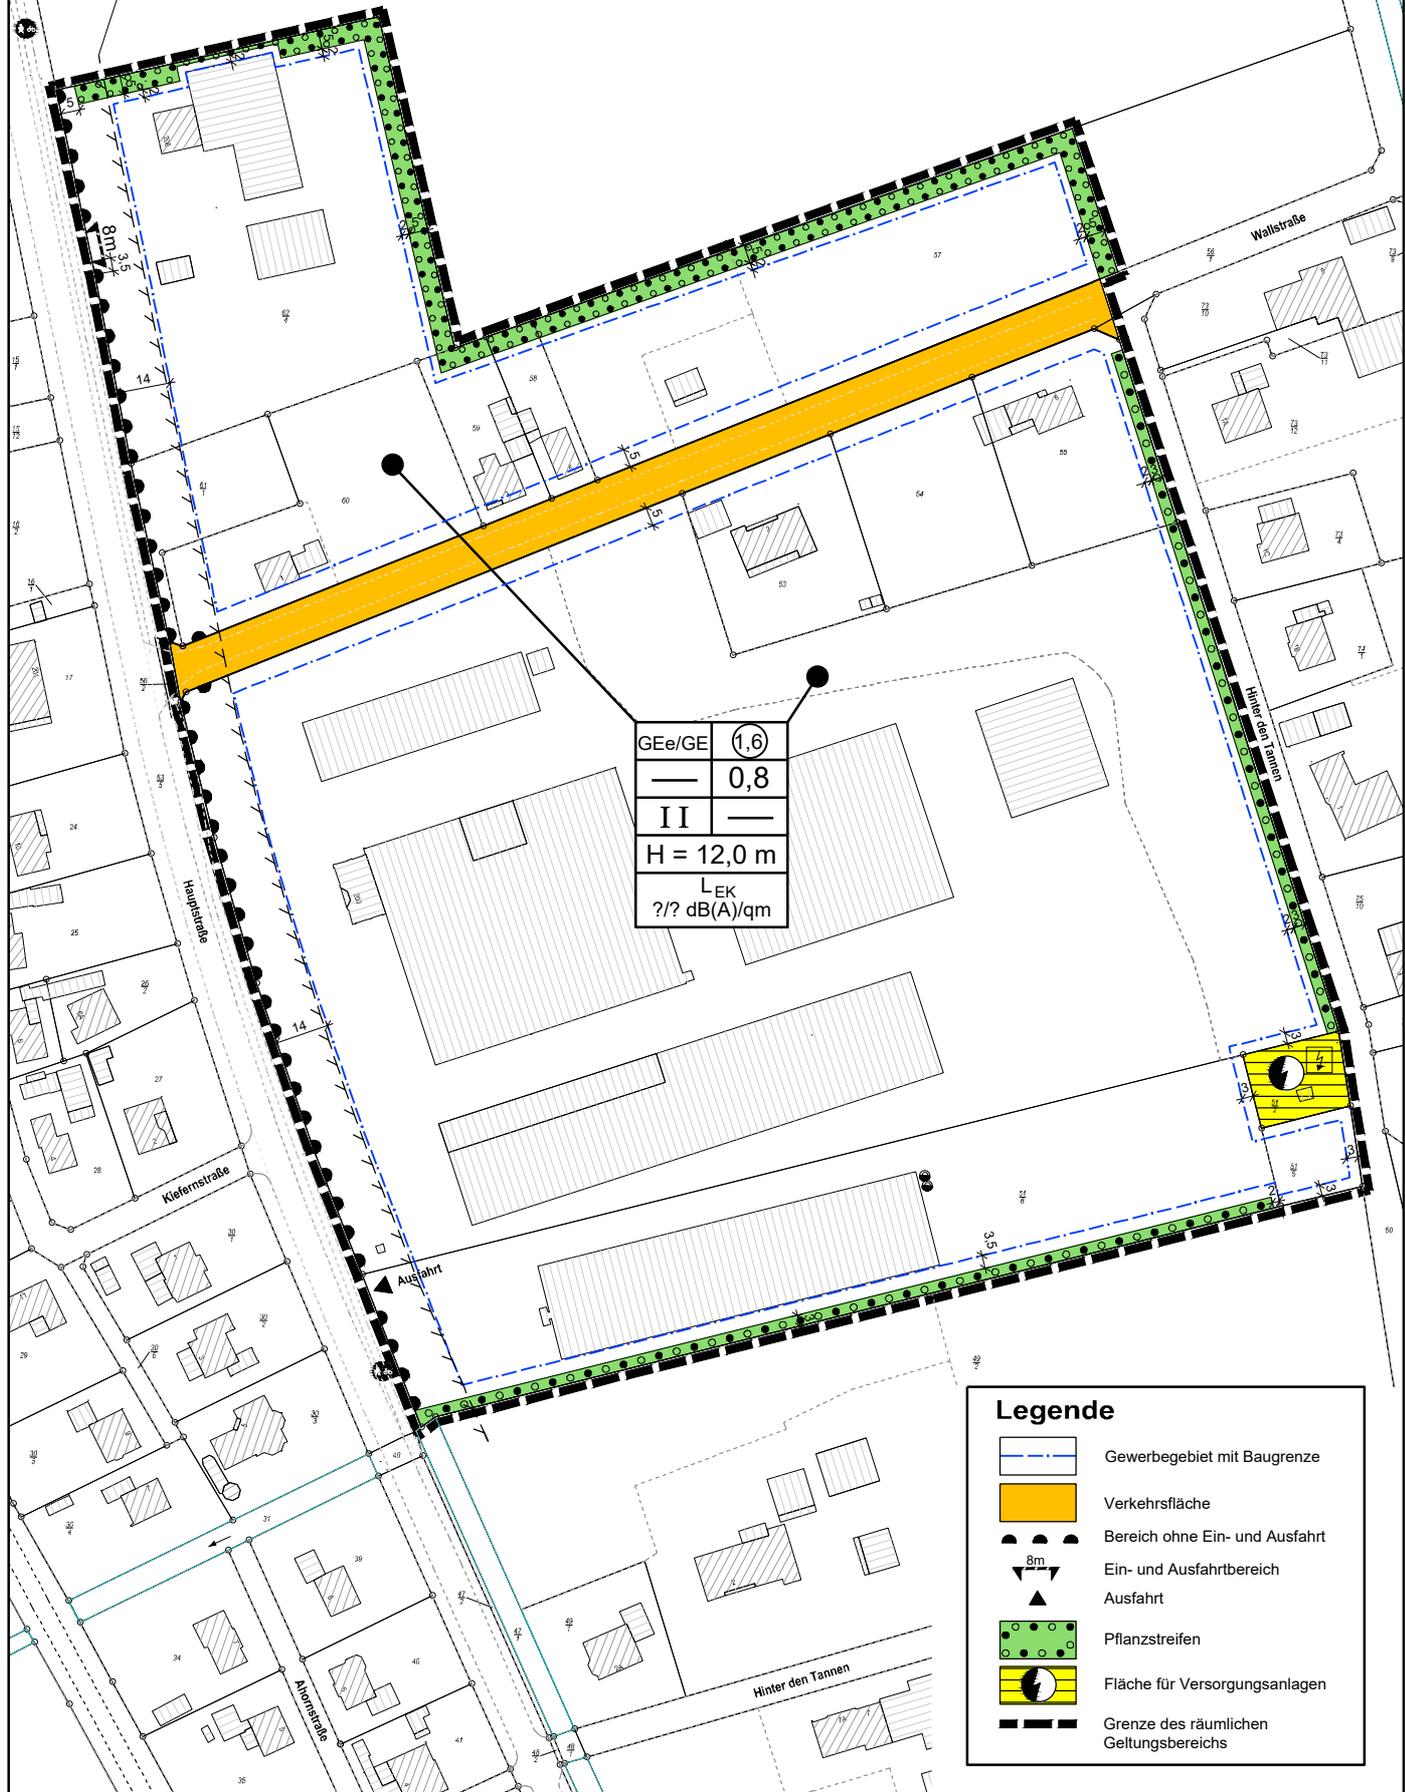

GEe/GE	(1,6)
—	0,8
II	—
H = 12,0 m	
L <sub>EK</sub>	
?/? dB(A)/qm	

### Legende

- Gewerbegebiet mit Baugrenze
- Verkehrsfläche
- Bereich ohne Ein- und Ausfahrt
- Ein- und Ausfahrtbereich
- Ausfahrt
- Pflanzstreifen
- Fläche für Versorgungsanlagen
- Grenze des räumlichen Geltungsbereichs