


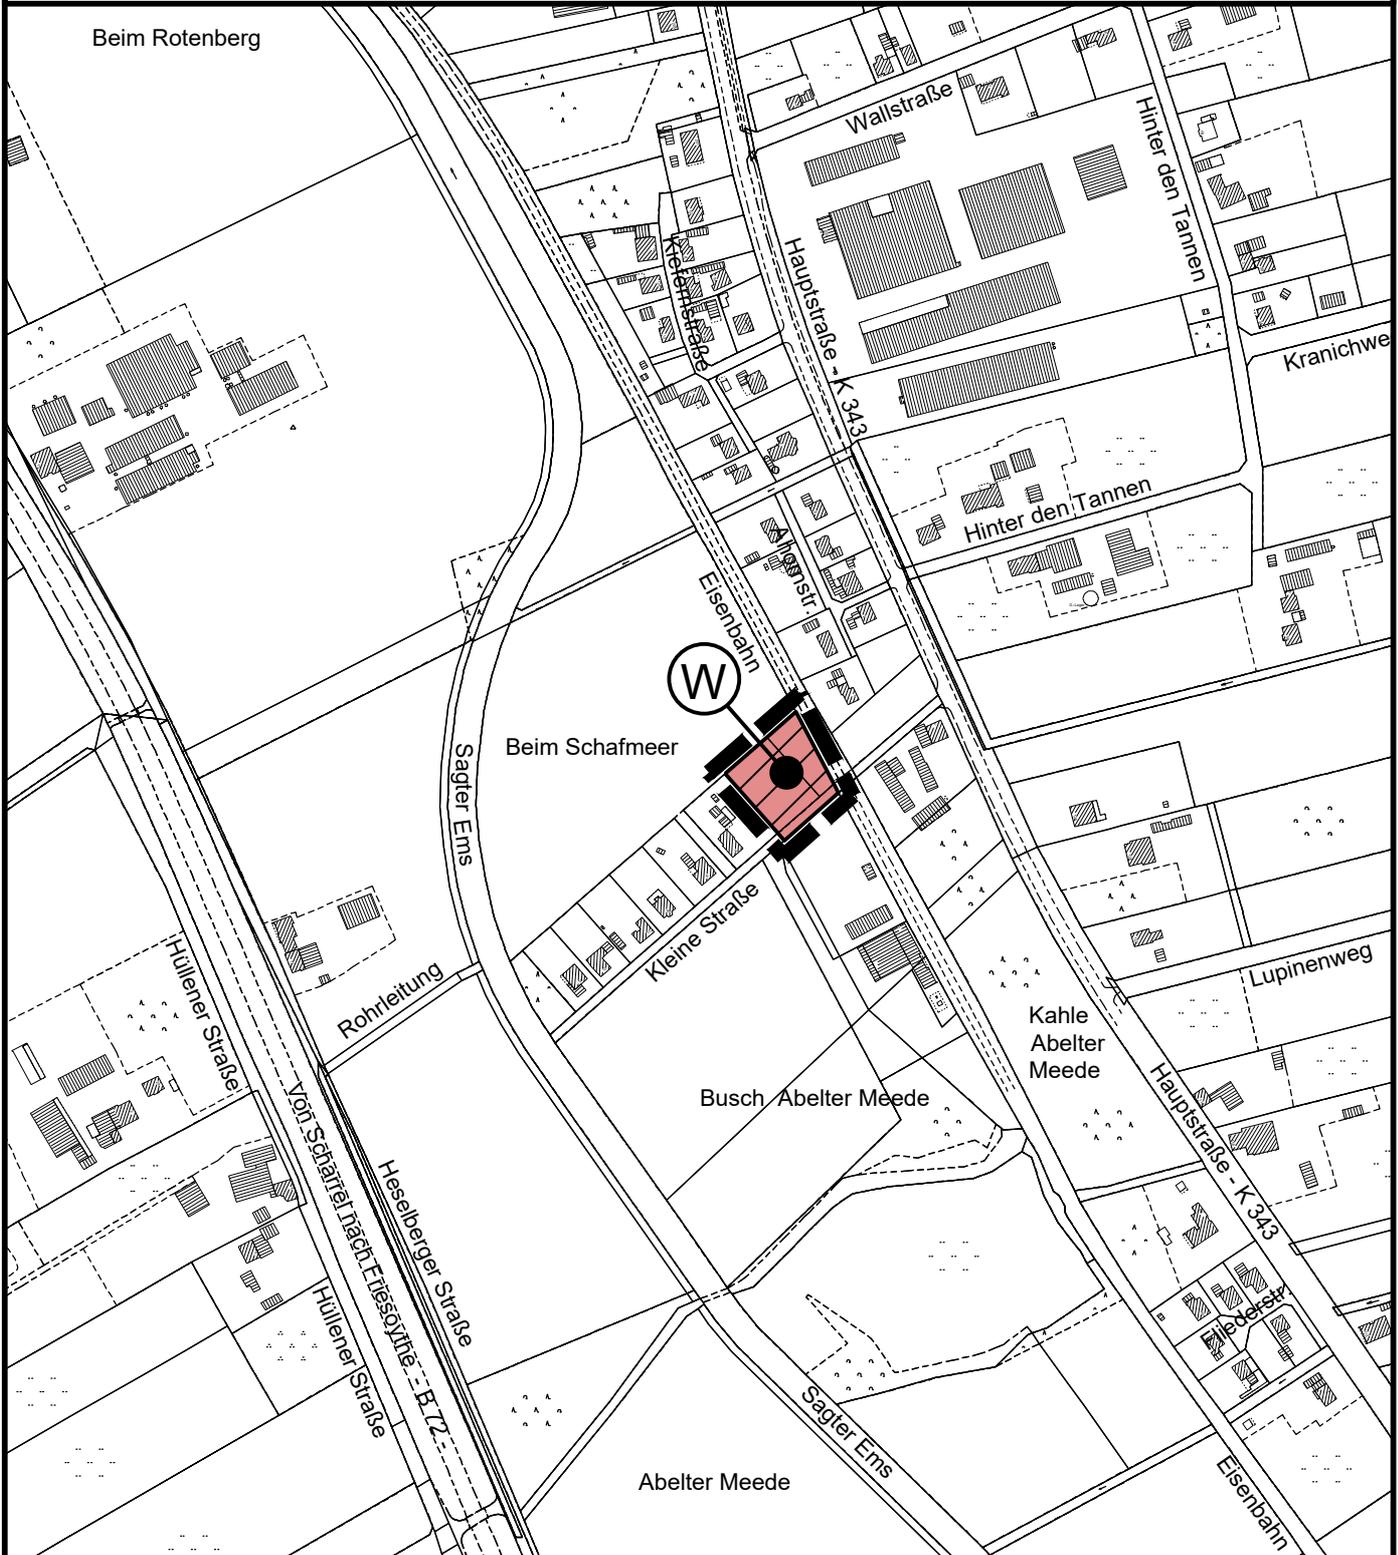

Gemarkung: Scharrel

Gemeinde Saterland 67. Änderung des Flächennutzungsplanes



Legende:



Wohnbaufläche



Grenze des räumlichen Geltungsbereichs

Stand: 05.09.2023

Die Schwarze Tange