


Gemeinde Saterland

Standortpotenzialstudie für Windenergie im Gemeindegebiet Saterland

Flächennutzungen II: Infrastrukturen, Versorgungsleitungen, Gewässer, Deich und Wald
– Darstellung der Tabuzonen –

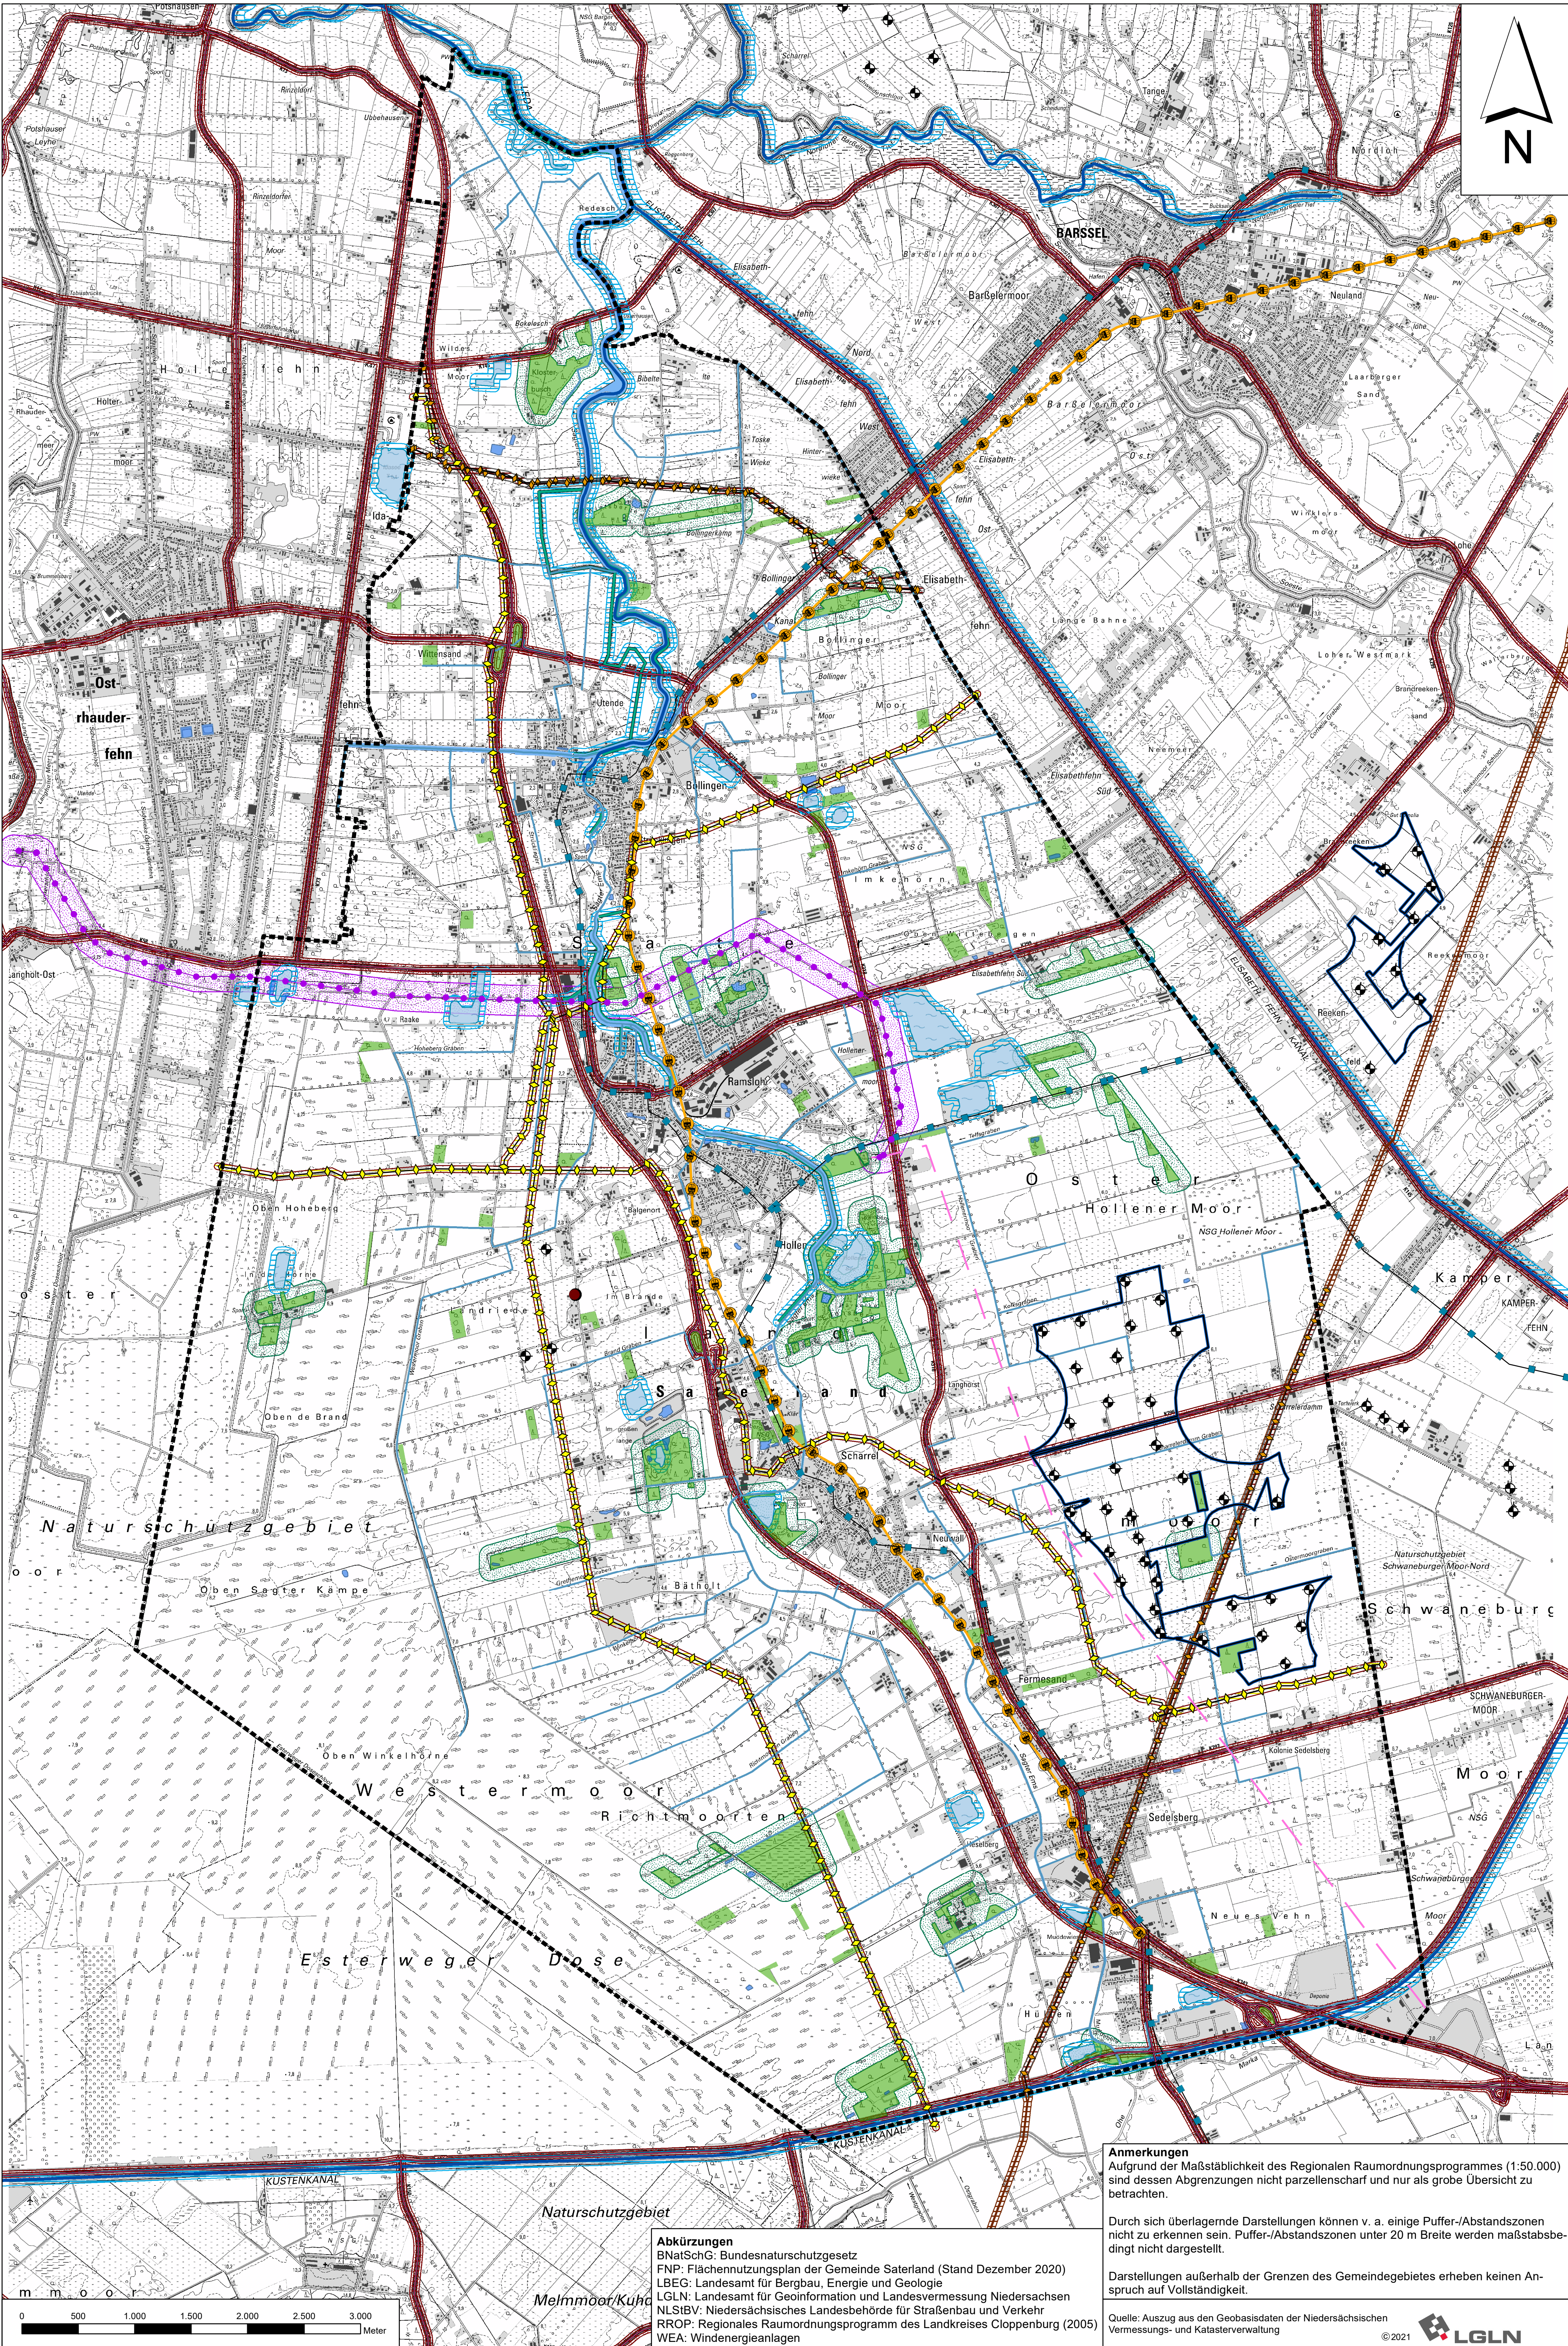

Planzeichenerklärung

Nachrichtliche Darstellungen

- Gemeindegrenze Saterland
- Windenergieanlagen
- Sonderbaufläche – Windenergie

HARTE TABUZONEN

- Bundes-, Landes- und Kreisstraßen (NLStBV 2021)
- Bahnstrecke der Emsländischen Eisenbahn GmbH (EEB)
- 110-kV-Elektrizitätsfreileitung (FNP)
- Erdgasleitung (FNP, EWE 2021)
- Erdgastransportleitung (FNP, Gasunie 2021)
- Erdölleitung (FNP, Nord-West Oelleitung 2021)
- Erdölbohrung, verfüllt (LBEG 2021)
- Fernwasserleitung (RRÖP 2005)
- Gewässer I. Ordnung (Bundes- und Landeswasserstraßen)
- Deich
- Stillgewässer ab 1 ha Größe (gem. § 61 BNatSchG; FNP)

WEICHE TABUZONEN

- Stillgewässer unter 1 ha Größe (FNP)
- Gewässer II. Ordnung (FNP)
- Waldflächen ab 1 ha Größe (FNP)
- geplante 110-kV-Elektrizitätsfreileitung (FNP)

Harte Tabuzonen (Abstände)

- 50 m Abstand zu Stillgewässern ab 1 ha Größe, zu Gewässer I. Ordnung und Deichanlagen
- 30 m Abstand zur Erdgasleitung
- 30 m Abstand zur Erdgastransportleitung
- 30 m Abstand zu Erdölleitungen
- 20 m Anbauverbotszone zu Bundes-, Landes- und Kreisstraßen gem. § 24 Niedersächsisches Straßengesetz (NStRG)

Weiche Tabuzonen (Abstände in Erweiterung der harten Tabuzonen)

- 20 m Anbaubeschränkungszone zu Bundes-, Landes- und Kreisstraßen (also insg. 40 m)

Weiche Tabuzonen (Abstände)

- 135 m Vorsorgeabstand zu Elektrizitätsfreileitungen ab 110-kV (nach DIN EN 50341-2-4)
- 100 m Vorsorgeabstand zu (zusammenhängenden) Waldflächen ab 5 ha Größe

Quellen: s. Text

Gemeinde Saterland



Standortpotenzialstudie für Windenergie im Gemeindegebiet Saterland

Planart: Flächennutzungen II: Infrastrukturen, Versorgungsleitungen, Gewässer, Deich und Wald – Darstellung der Tabuzonen –

Maßstab Plan:	Projekt:		Datum	Unterschrift
1 : 25.000	21-3315	Bearbeitet:	04/2023	Kramer
	Plan-Nr. 2	Gezeichnet:	04/2023	Kramer
		Geprüft:	04/2023	Diekmann

Diekmann • Mosebach & Partner

Regionalplanung • Stadt- und Landschaftsplanung • Entwicklungs- und Projektmanagement
26180 Rastede Oldenburger Straße 86 (04402) 977930-0 www.diekmann-mosebach.de

